
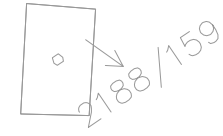




188/60#

BETÓNOVÉ PRIKOPOVÉ DIELCE (ŽIABOVKY) TBY-Q 200-800

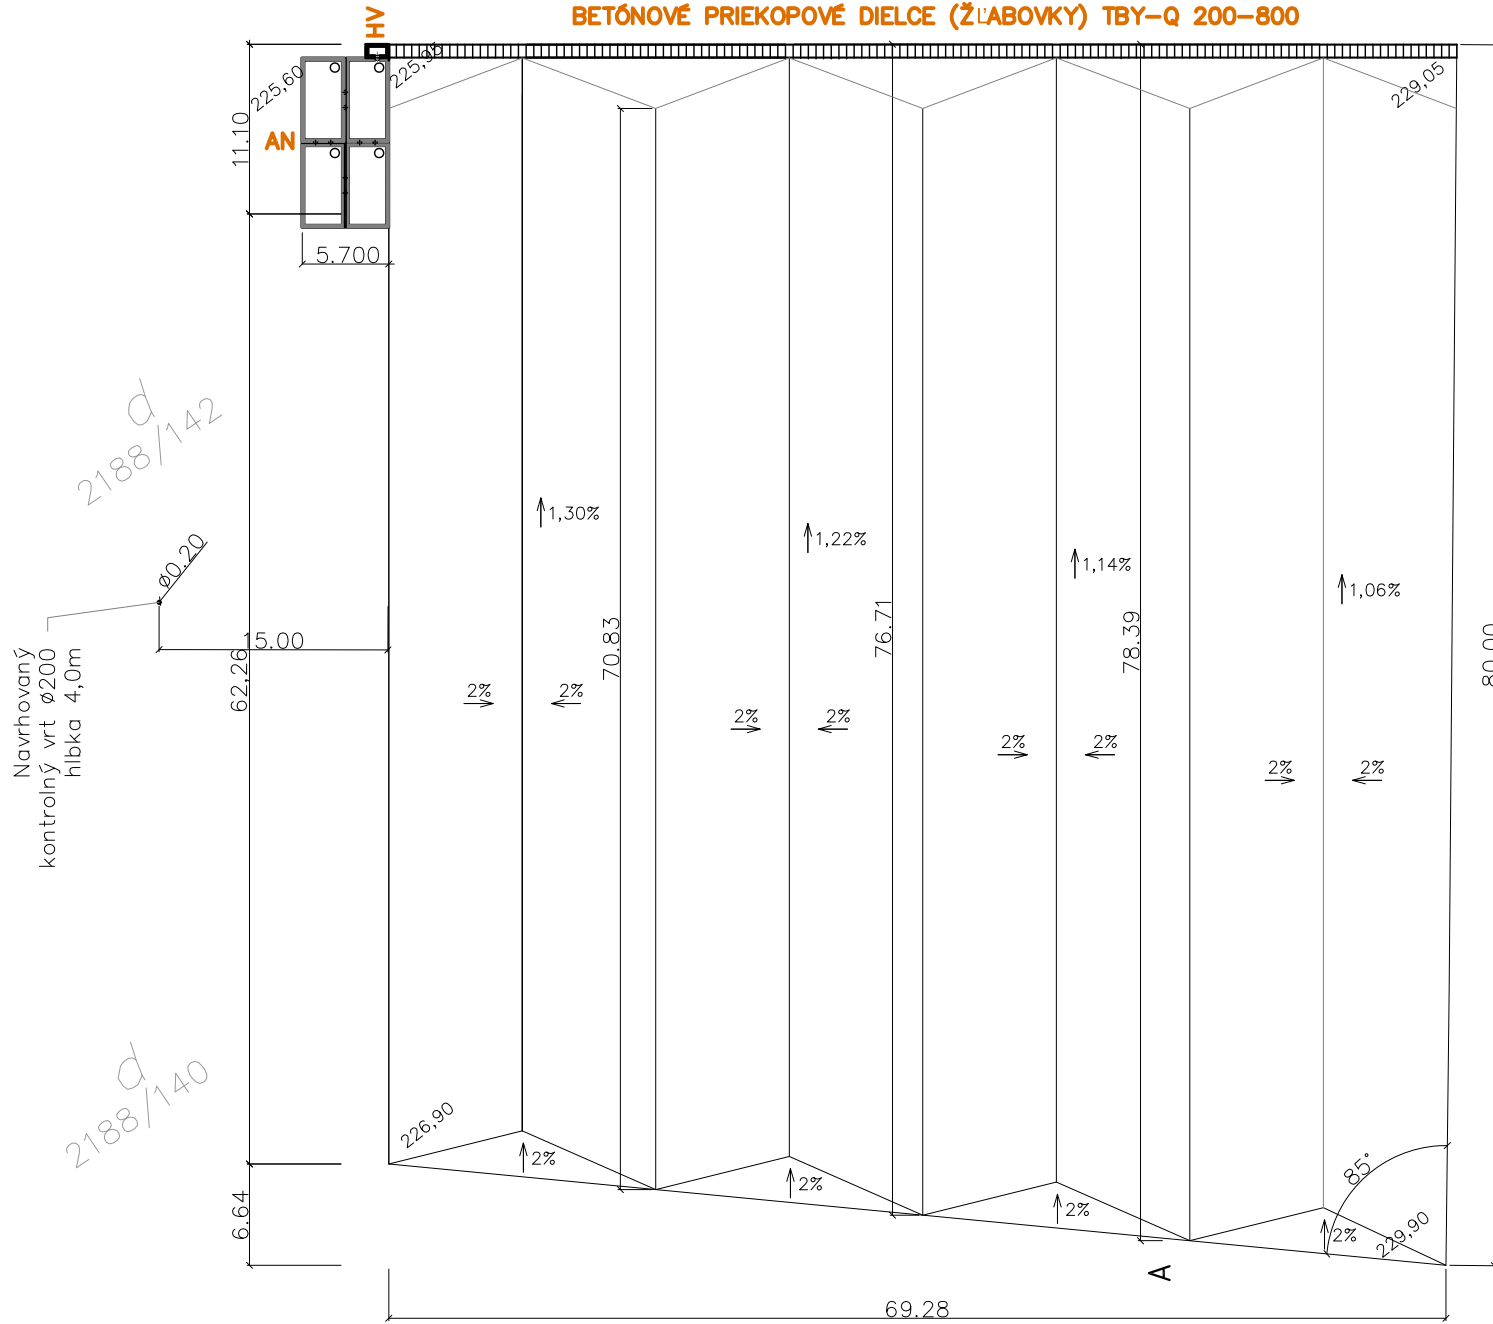

LEGENDA

AN AKUMULAČNÁ NÁDRŽ 130m³
 HV HORSKÝ VPUST TZV 150/90/115 vrátane prstenca a mreže

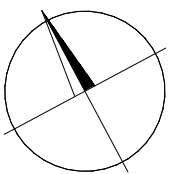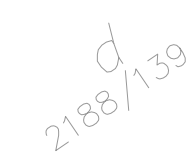

ZODP. PROJEKTANT	VYPRACOVAL/KRESLIL	Ing. Marcel Bublíš Mamatyova 1587/6 Bratislava aut.stavebný inžinier IČO: 13 č.6096	
Ing. Marián Trník	Ing. Marián Trník		
MIESTO STAVBY	Cerová – Lieskové, parc.č.: 2188/140, 2188/142, Okres Senica		
INVESTOR	BTT s.r.o., Hrušovská 15, Bratislava 821 07		
STAVBA	"Biodegradačná plocha na odpady kontaminované ropnými produktami"	FORMÁT	2xA4
ČASŤ	DAŽĎOVÁ KANALIZÁCIA	STUPEŇ	projekt pre SP
OBSAH VÝKRESU	SITUÁCIA	DÁTUM	august 2020
		MIERKA	ČÍSLO VÝKRESU
		1 : 500	DK.02